


SÜDOST

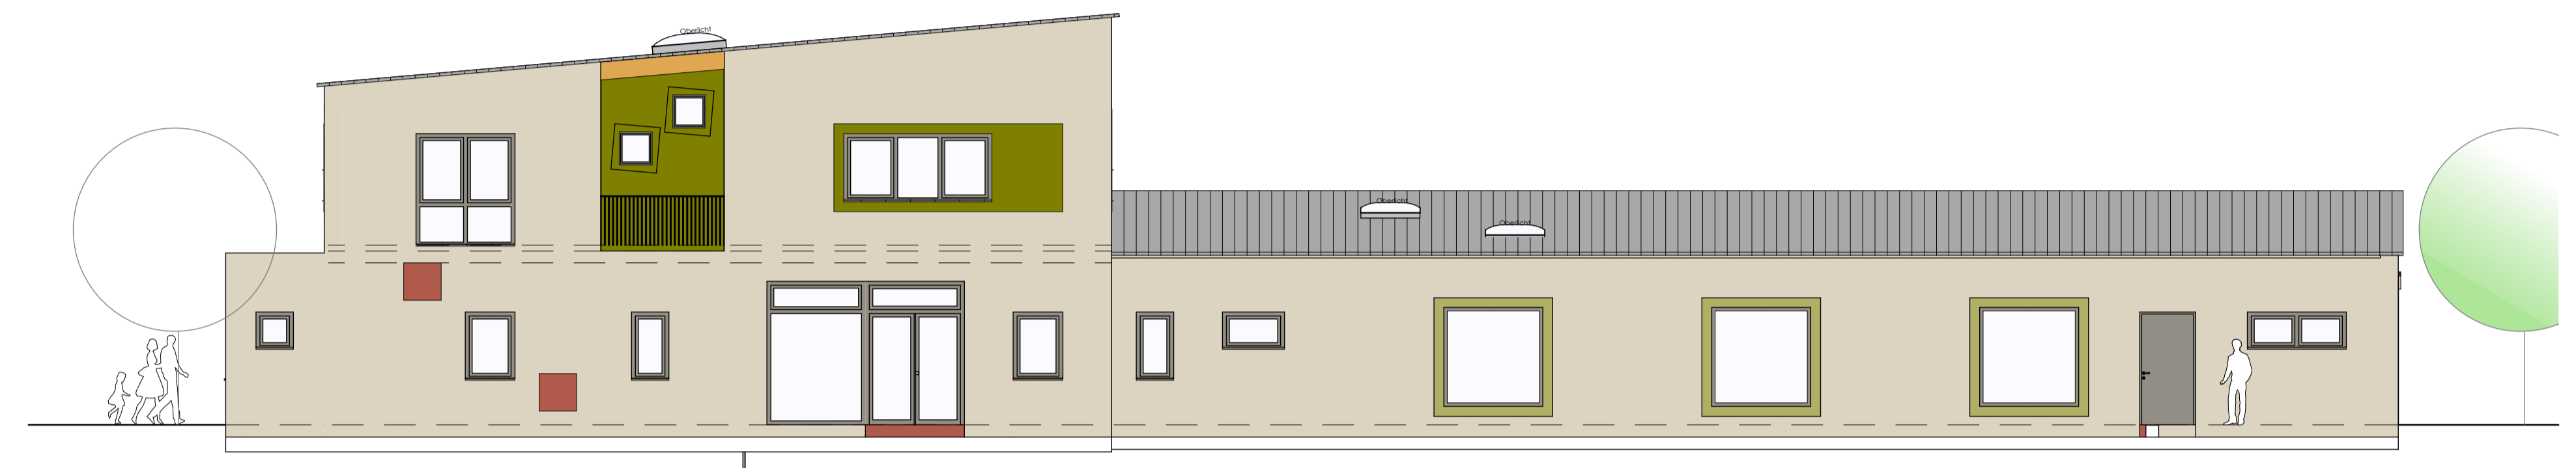

NORDWEST



NORDOST



SÜDWEST

PROJEKT
NEUBAU EINER KINDERTAGESSTÄTTE MIT
TAGESPFLEGE-EINRICHTUNG
BAUGEBIET "HAIDWIESEN"; 96146 ALTENDORF
FL.-NR.: 667, GMKG. ALTENDORF

PLAN
EINGABEPLAN M 1:100
ANSICHTEN

BAUHERR
GEMEINDE ALTENDORF
JURASTRASSE 1
96146 ALTENDORF

NACHBARN
FL.NR.: _____
FL.NR.: _____
FL.NR.: _____
FL.NR.: _____

PLANVERFASSER
dresel architek! WERNER DRESEL
EGLOFFSTEINER RING 52 96146 ALTENDORF
TEL. 09545-950486 FAX 09545-950485
mail@dreselarchitekt.de



ALTENDORF, 17.04.2023